
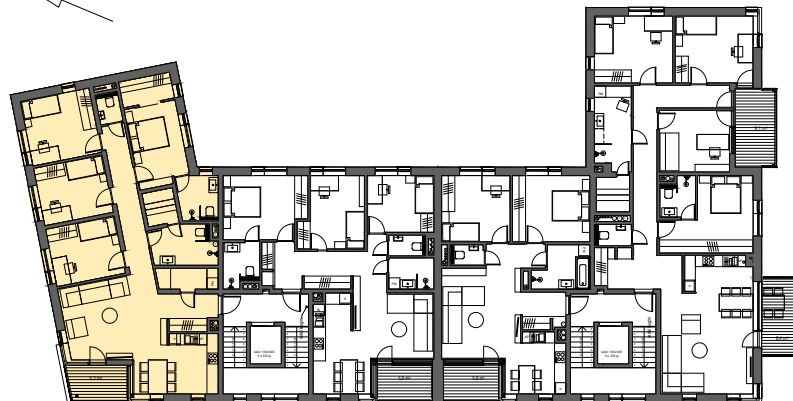


Tähe tn 10
3.korrus Korter 6
 Arhitektuurne plaan
 M 1:100 A4

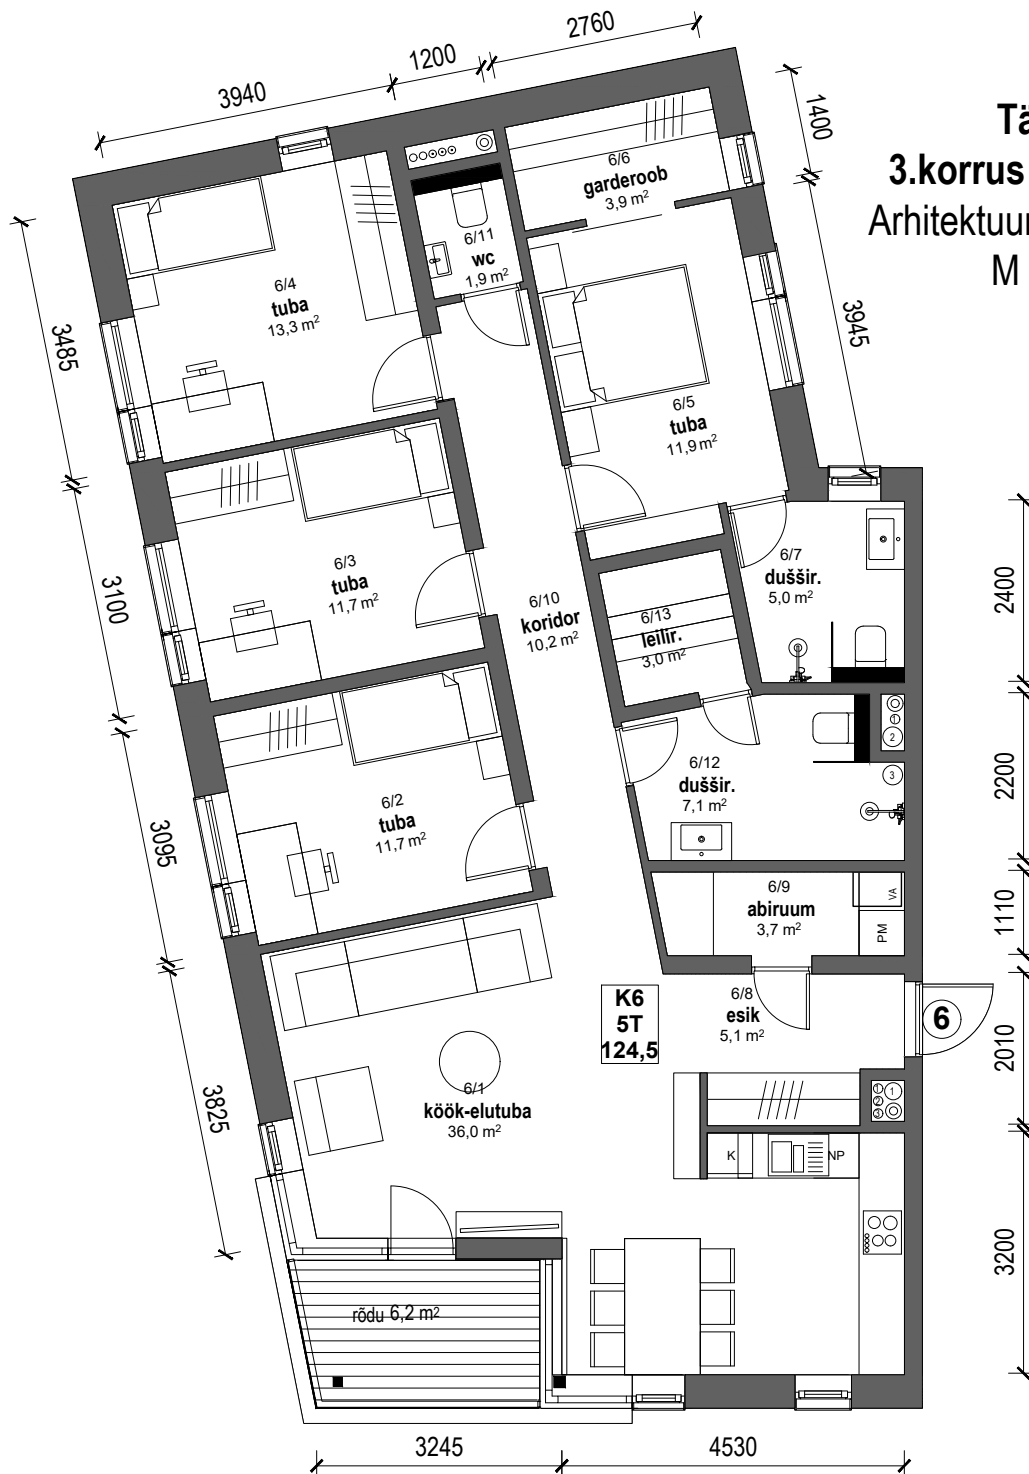

3.korruse plaan M 1:400

Mõõdud on ligikaudsed ja müüja jätab endale õiguse, ehituslikust eripärast tulenevalt, mõõte muuta.
 Palume mõõdud vajadusel alati üle täpsustada. Hilisemaid pretensioone kahjuks ei arvestata. Meeldivat tutvumist plaanidega.