
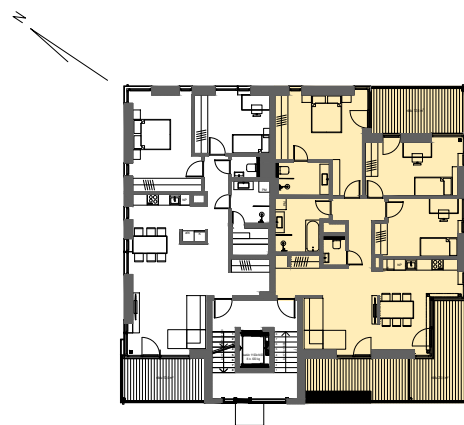


Õo tn 2
 2.korrus Korter 4
 Arhitektuurne plaan
 M 1:100 A4

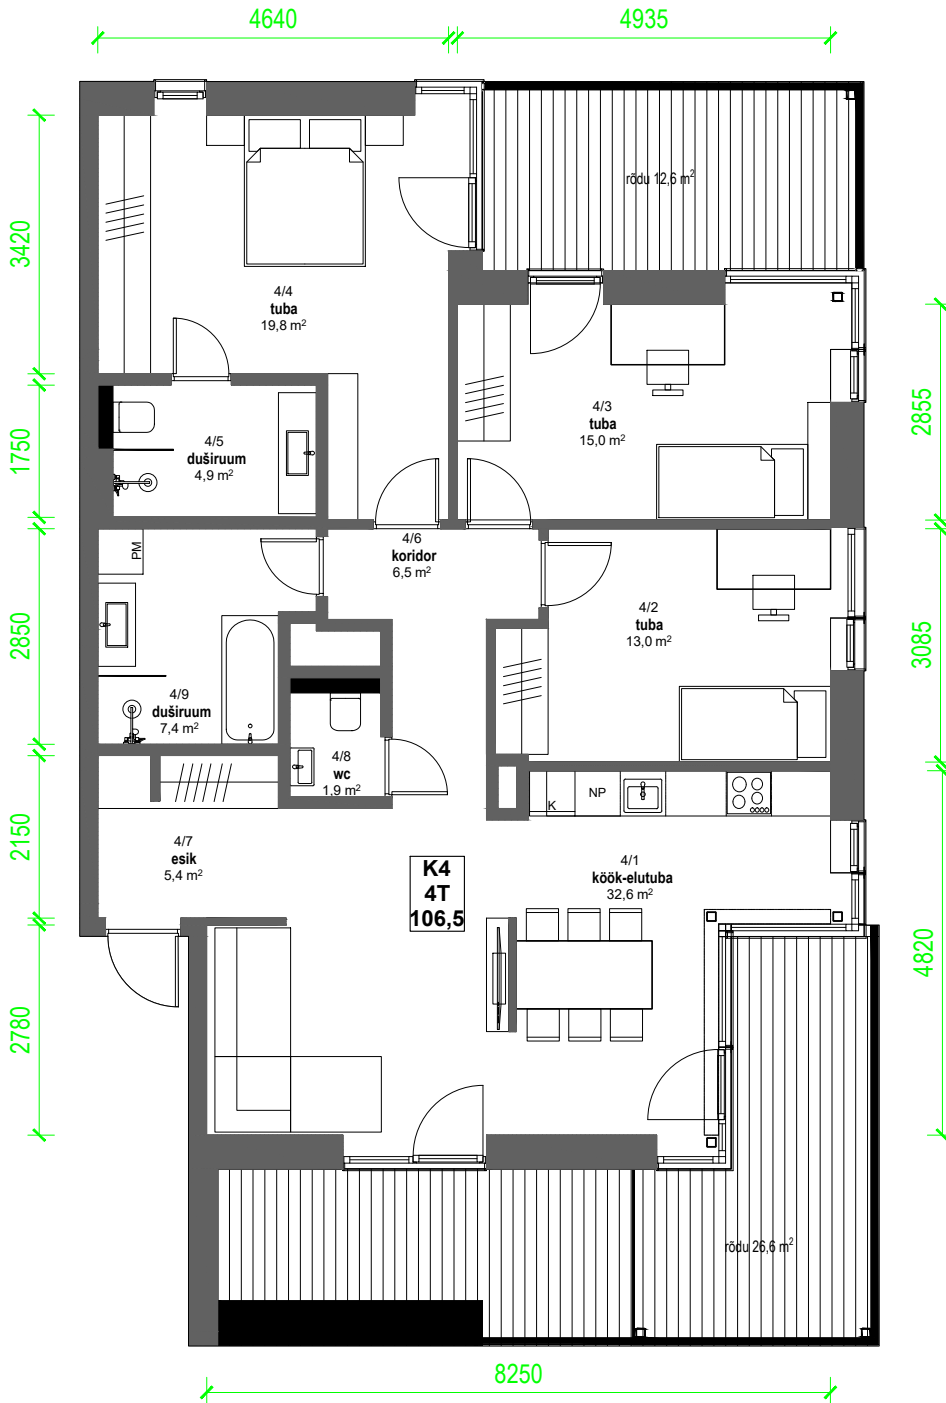

2.korruse plaan M 1:400

Mõõdud on ligikaudsed ja müüja jätab endale õiguse, ehituslikust eripärast tulenevalt, mõõte muuta.
 Palume mõõdud vajadusel alati üle täpsustada. Hilisemaid pretensioone kahjuks ei arvestata. Meeldivat tutvumist plaanidega.