
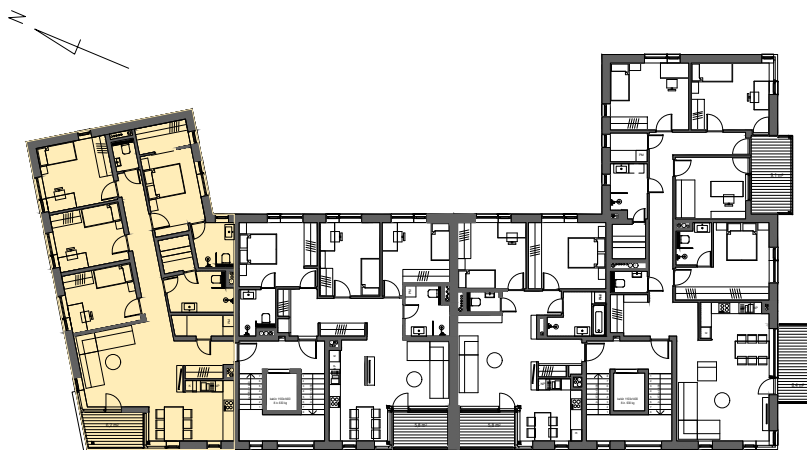


Tähe tn 10  
**2.korrus Korter 4**  
 Arhitektuurne plaan  
 M 1:100 A4

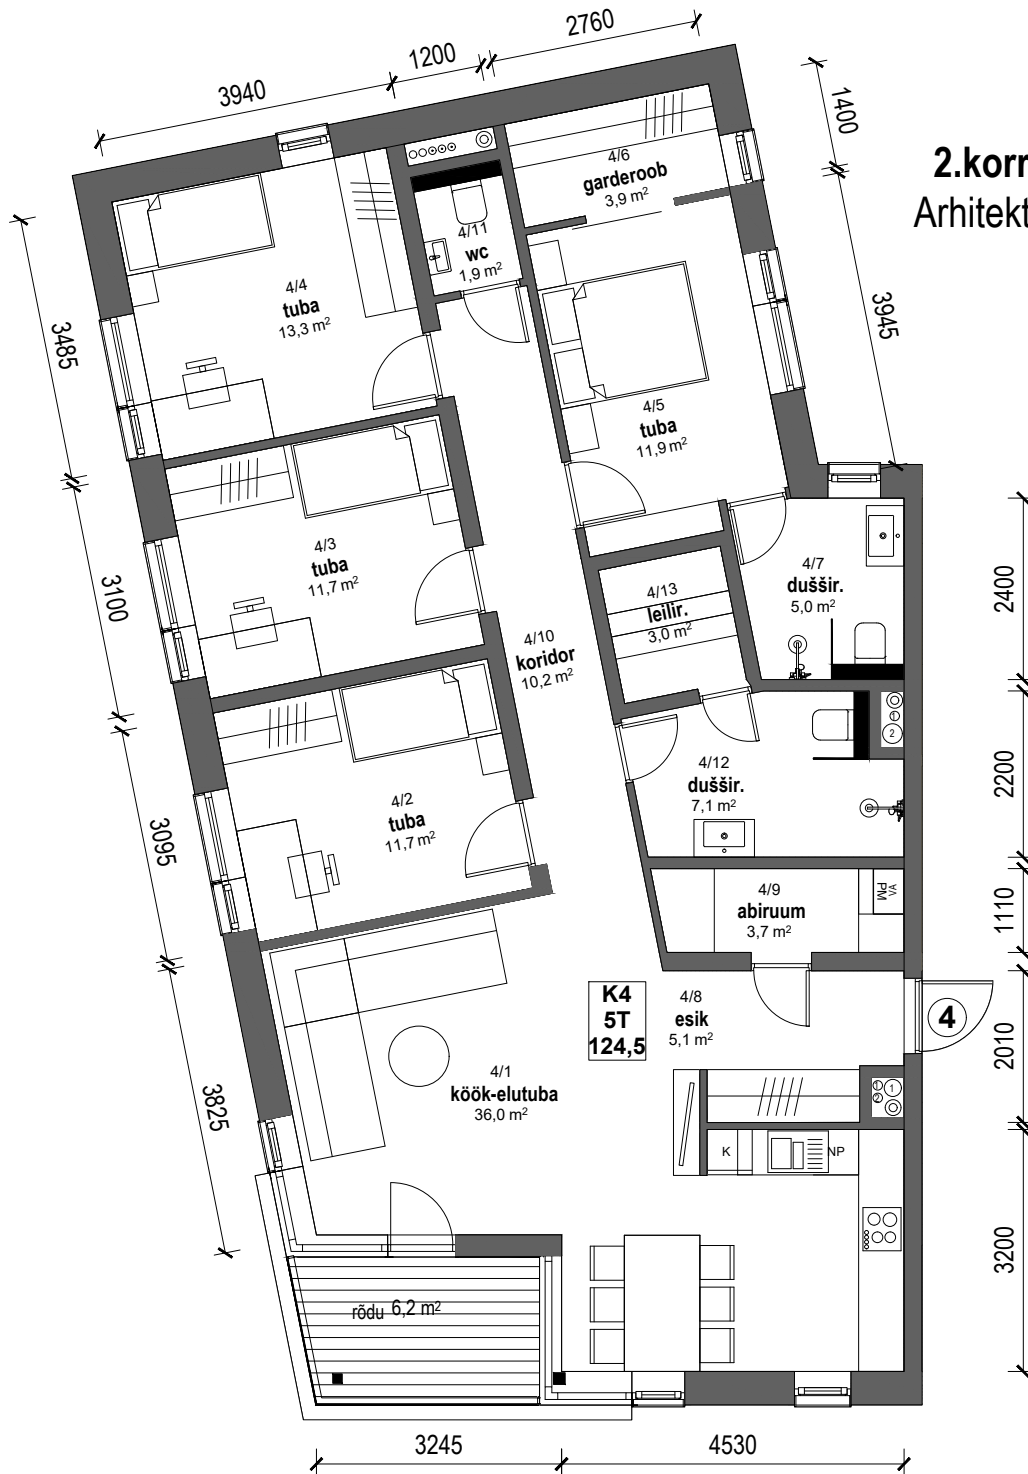

2.korruse plaan M 1:400

Mõõdud on ligikaudsed ja müüja jätab endale õiguse, ehituslikust eripärast tulenevalt, mõõte muuta.  
 Palume mõõdud vajadusel alati üle täpsustada. Hilisemaid pretensioone kahjuks ei arvestata. Meeldivat tutvumist plaanidega.