
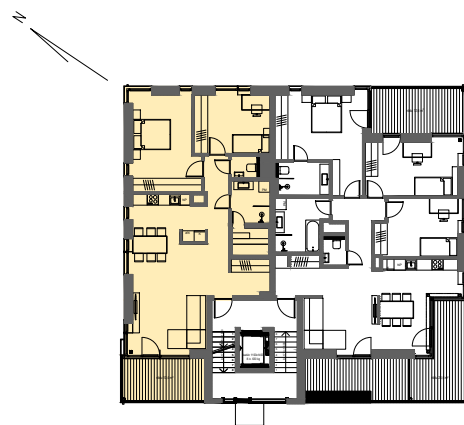


Õö tn 2
2.korrus Korter 5
 Arhitektuurne plaan
 M 1:100 A4

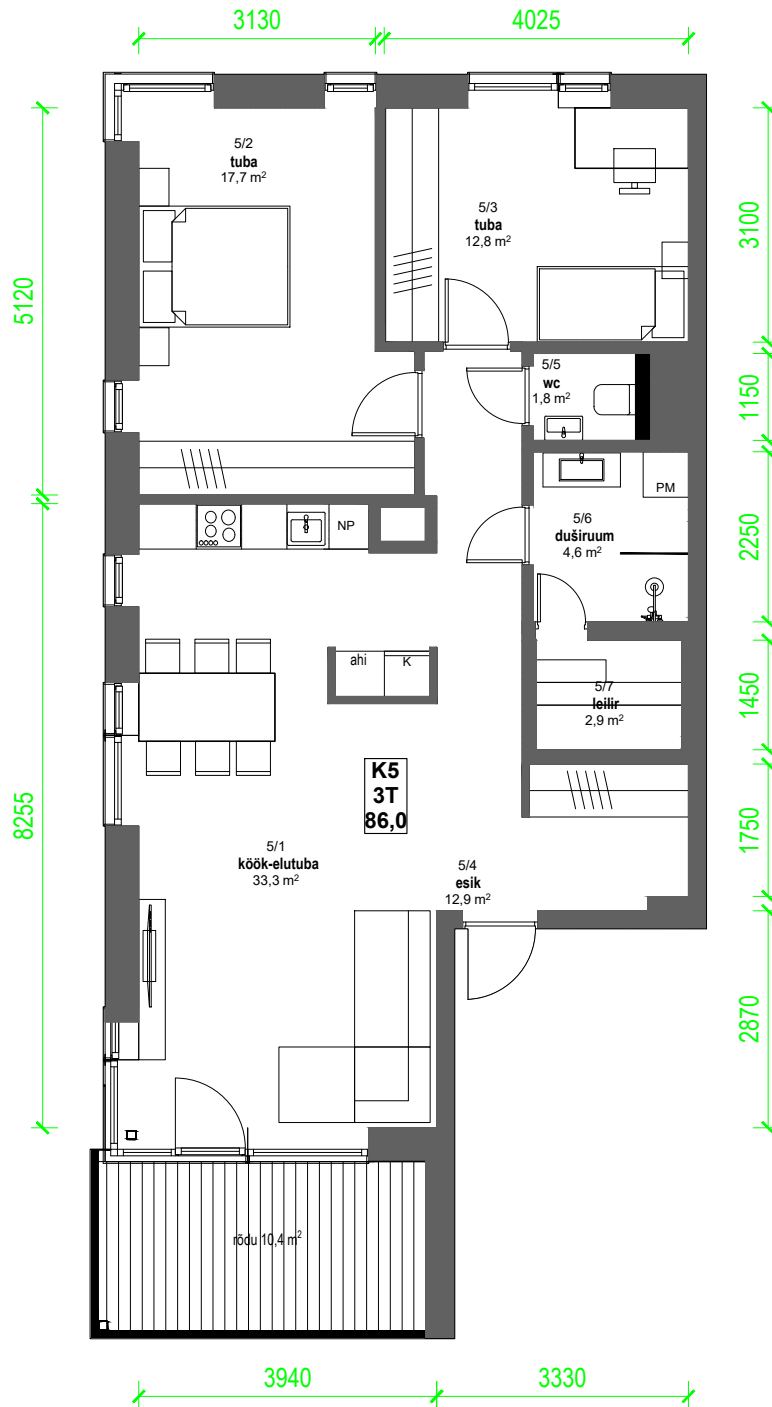

2.korruse plaan M 1:400

Möödud on ligikaudsed ja müüja jätab endale õiguse, ehituslikust eripärast tulenevalt, mõtte muuta.
 Palume möödud vajadusel alati üle täpsustada. Hilisemaid pretensioone kahjuks ei arvestata. Meeldivat tutvumist plaanidega.